

B2 KARTA LOKALU

119,38 m² ŁĄCZNA POW. UŻYTKOWA

DUNAJCOWA PARK

RZUT PARTERU




PARTER:

HOL	3,75m ²
SALON Z JADALNIĄ	28,20m ²
POKÓJ	6,75m ²
ŁAZIENKA	6,43m ²
KUCHNIA	10,12m ²
RAZEM	61,42m²



RZUT PIĘTRA

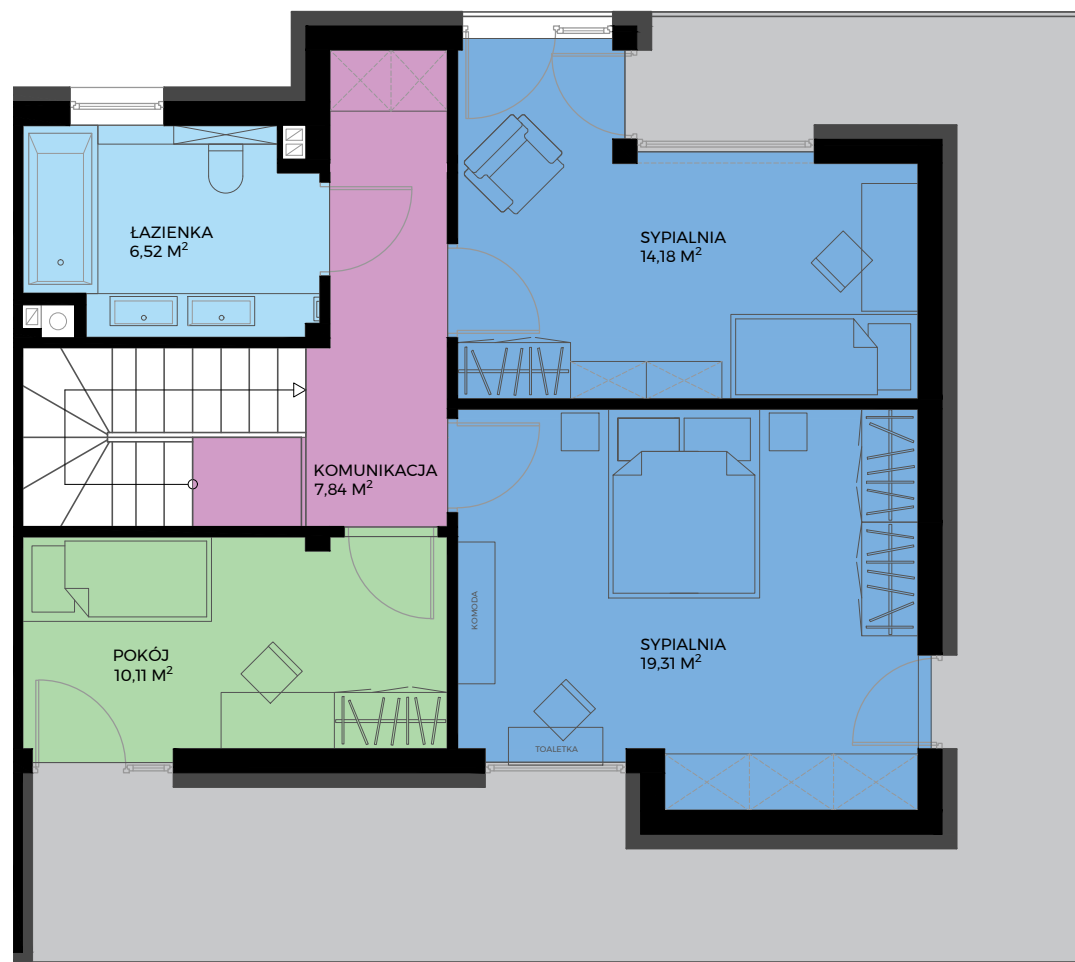

PIĘTRO:

KOMUNIKACJA	7,84m ²
ŁAZIENKA	6,52m ²
SYPIALNIA	14,18m ²
SYPIALNIA	19,31m ²
POKÓJ	10,11m ²
RAZEM	57,96m²



ADRES INWESTYCJI:

ul. Dunajcowa, działka nr 71 w obr. 118
33-300 Nowy Sącz

INWESTOR:

LACH DEVELOPMENT Sp. z o.o.
Topolowa 2, 33-300 Nowy Sącz


POW. UŻYTKOWA: 119,38 m²

POWIERZCHNIA DZIAŁKI: 1.92a


ILOŚĆ POKOI: 5

ILOŚĆ PIĘTER: 2

RZUT TERENU PRZYNALEŻNEGO

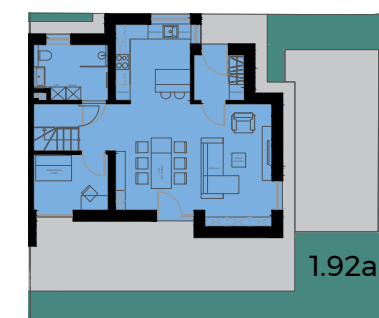

LOKALIZACJA NA DZIAŁCE

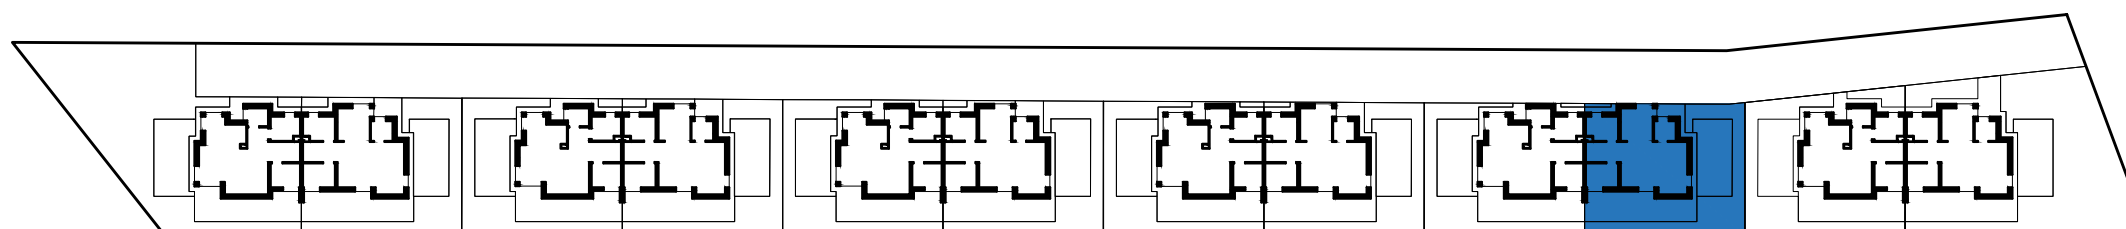

B2